

CATTENOM

ESCHERANGE

ANGEVILLERS

ALORANGE

HAVANGE

NILVANGE

ENTRANGE

HETTANGE - GRANDE


MANOM

YUTZ

TERVILLE

FLORANGE


BASSE-HAM

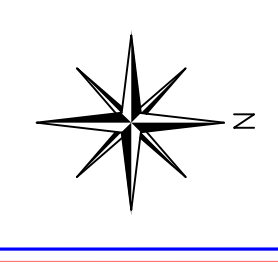

12b

CLASSEMENT DES INFRASTRUCTURES
DE TRANSPORTS TERRESTRES
AFFECTÉES PAR LE BRUIT (RN-RD)

DEPARTEMENT DE LA MOSELLE
SERVICES TECHNIQUES DE LA VILLE DE THIONVILLE
DIRECTION DE L'URBANISME
PLAN LOCAL D'URBANISME
Commune de
THIONVILLE
et ANNEXES

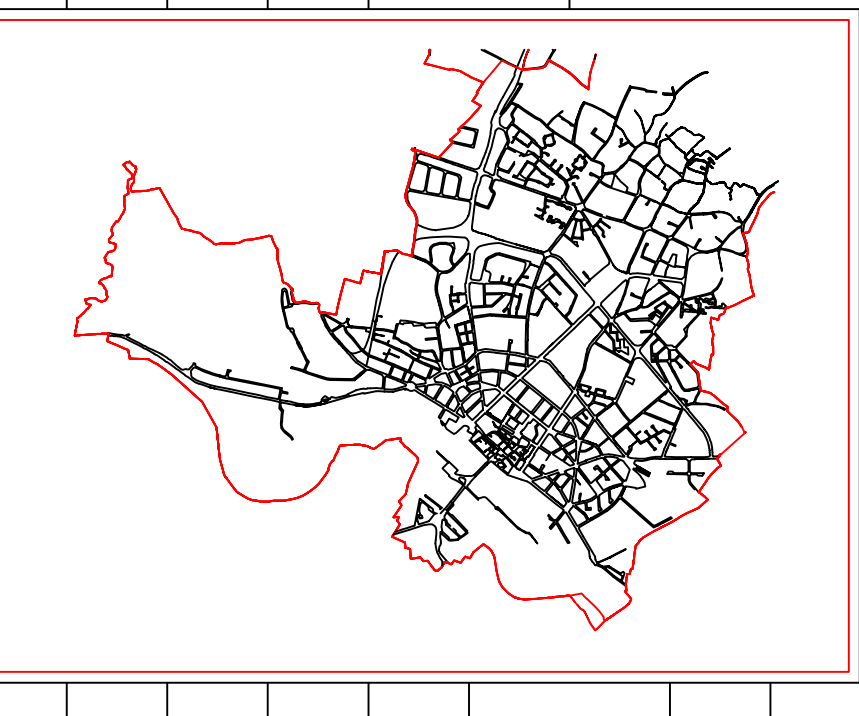

REPARTEMENT DES INFRASTRUCTURES TERRESTRES CLASSÉES	
Code	Description
A 31	1 d = 300 m
N 53	4 d = 30 m
N 53A	3 d = 100 m
N 1153	4 d = 30 m
RD 1	3 d = 100 m
RD 13A	4 d = 30 m
RD 14	3 d = 100 m
RD 14A	4 d = 30 m
RD 593	3 d = 100 m

Plan approuvé en délibération du Conseil Municipal en date du 21 décembre 2017.

Échelle: 1:10000

ÉLABORATION DE L'ÉLÉMENT A-2.3.3 SERVICE DE L'URBANISME PROFESSIONNEL. 87 RUE DE LA VALLÉE - 57000 THIONVILLE - TEL: 03 83 39 81 00 - FAX: 03 83 39 81 04